


BUDYNEK B1

1.1	Wiatrołap	3,38 m2
1.2	Łazienka	5,30 m2
1.3	Korytarz	5,89 m2
1.4	Pokój/ Aneks kuchenny	20,54 m2
1.5	Pokój	13,44 m2
1.6	Pokój	12,04 m2
PARTER - łączna powierzchnia		
BUDYNEK B1 - lokal nr A		60,59 m2
0.1	Pom. gospodarcze	35,20 m2

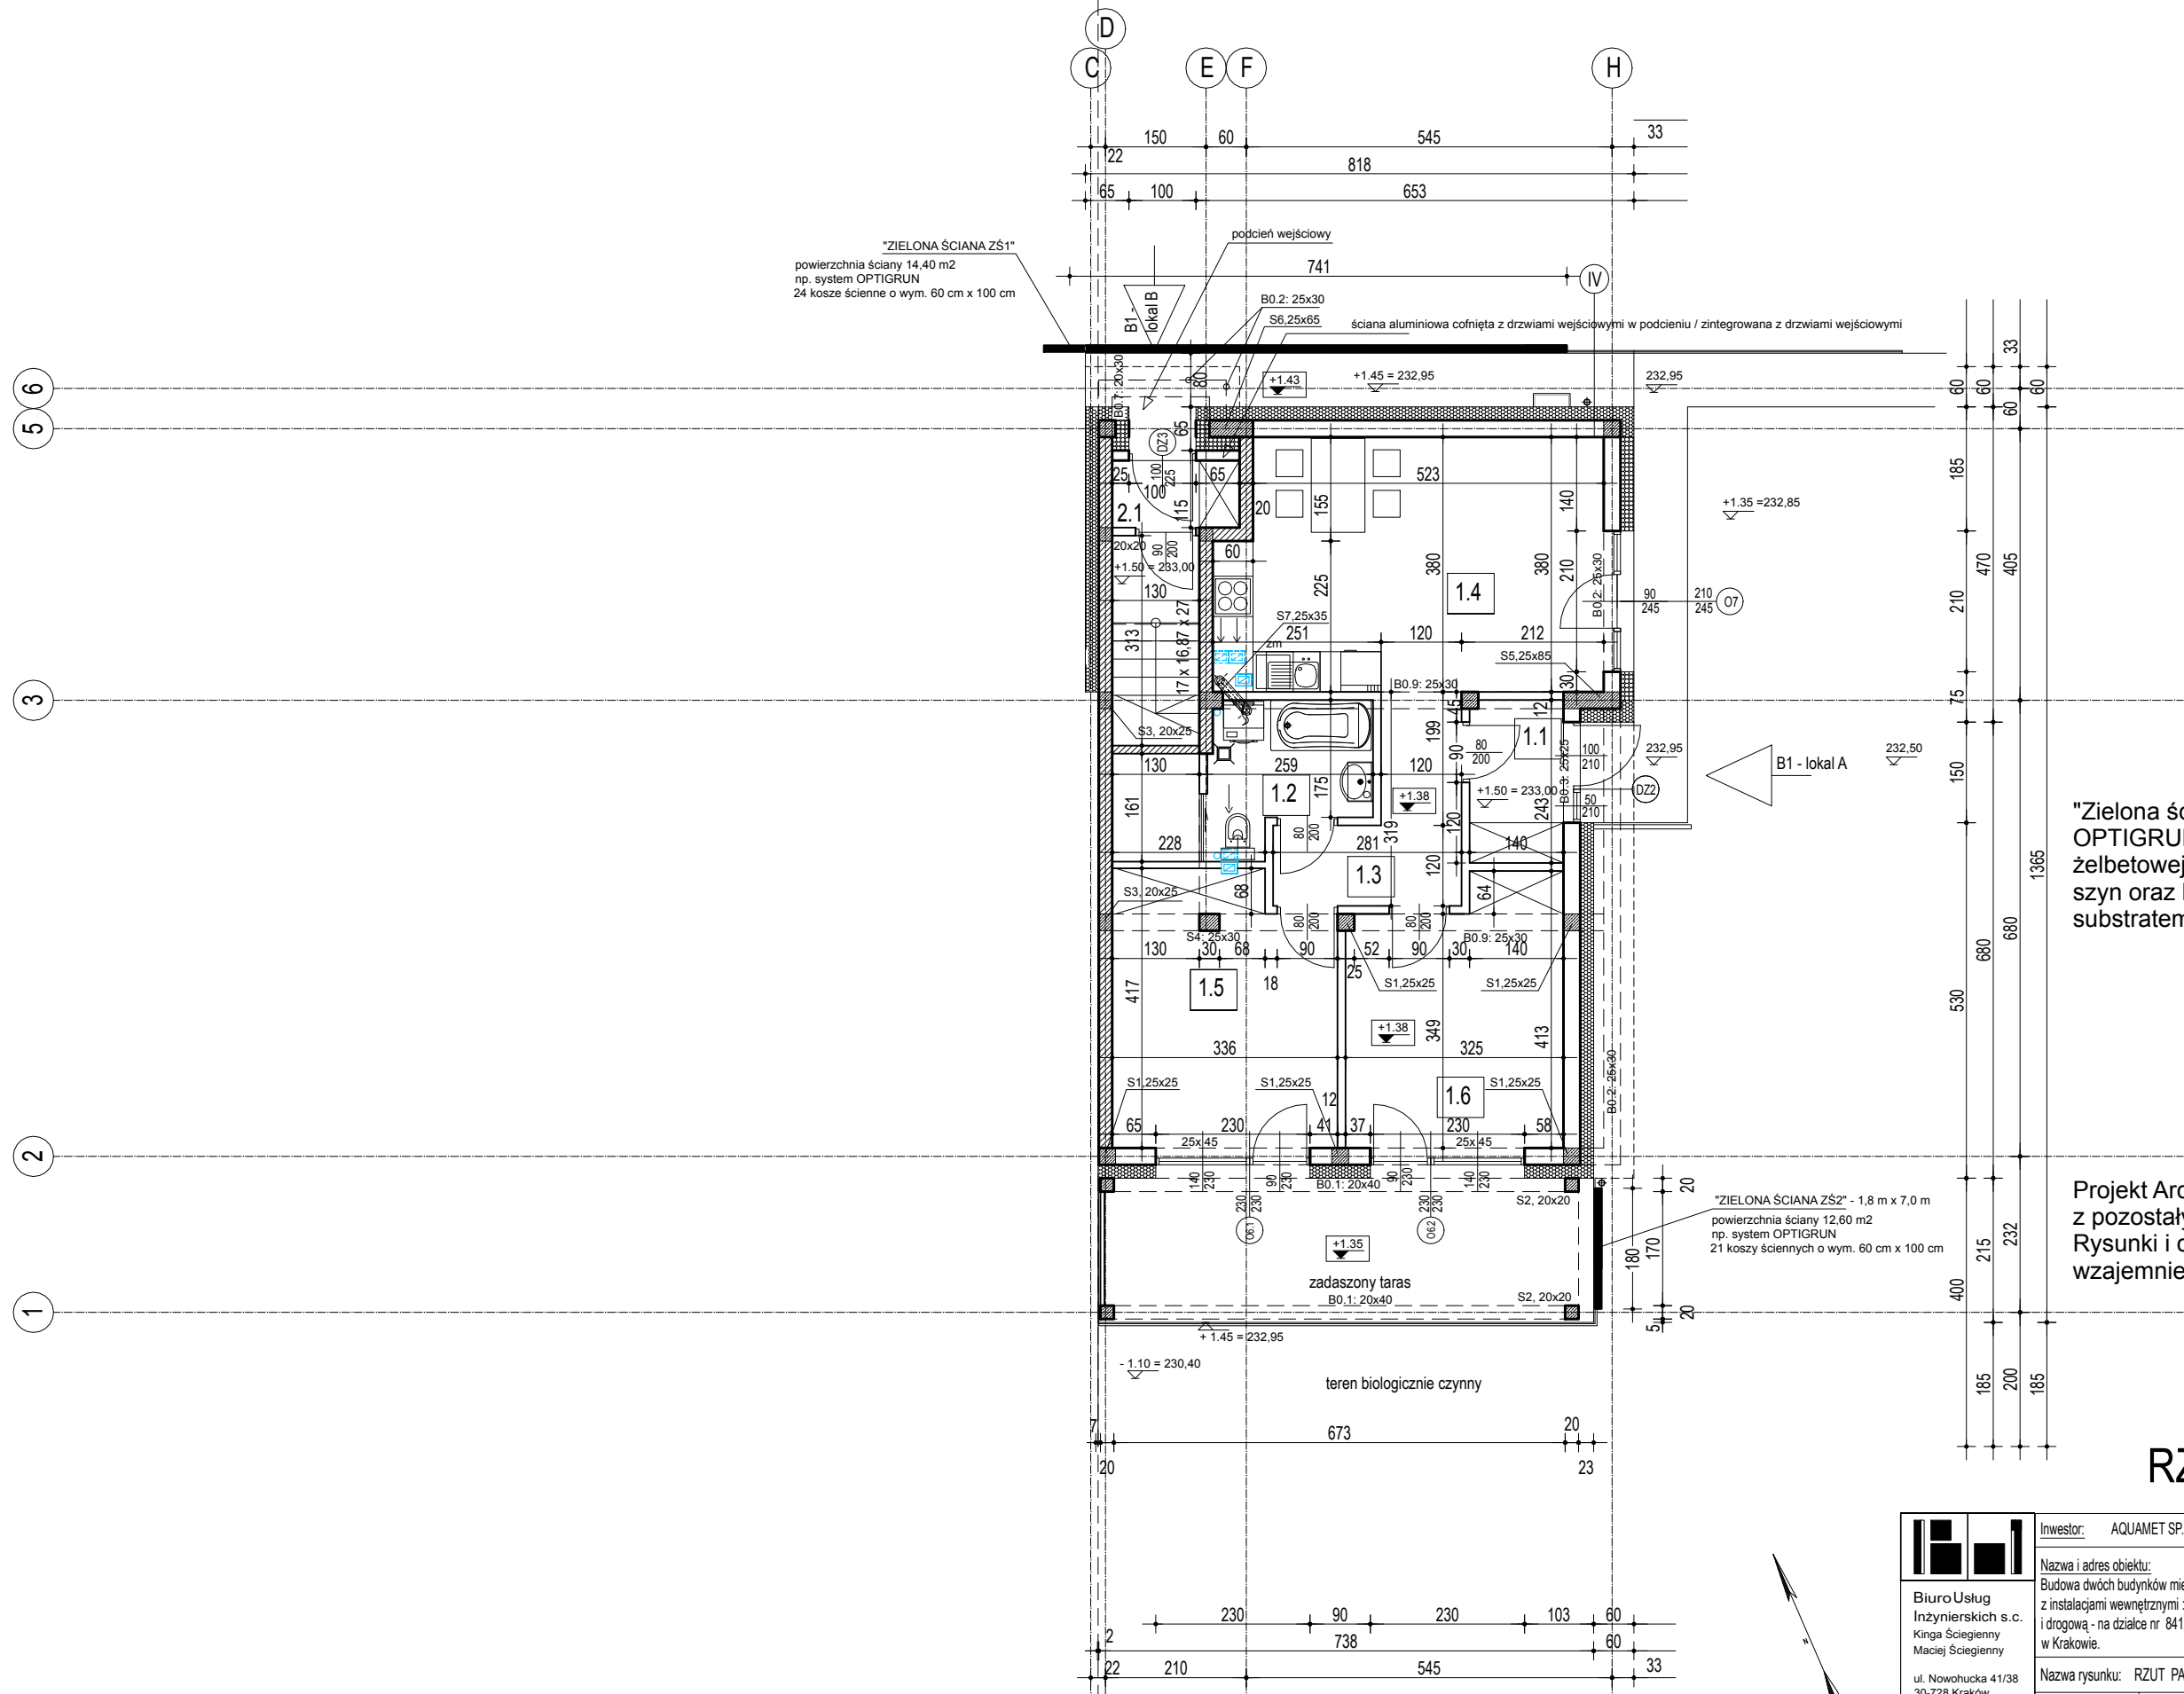

"ZIELONA ŚCIANA ZS1"
powierzchnia ściany 14,40 m2
np. system OPTIGRUN
24 kosze ściennie o wym. 60 cm x 100 cm

IV
Porotherm 25 Profi - 25 cm
Termo Organika PLATINUM fasad 20 cm
tynk zewnętrzny silikonowy cienkowarstwowy

UWAGA !
"Zielona ściana" - np. rozwiązanie systemowe OPTIGRUN - montaż systemu do konstrukcji żelbetowej. System składa się z aluminiowych szyn oraz koszy ściennych wypełnionych substratem o wymiarach 60 cm x 100 cm.

UWAGA !
Projekt Architektury należy rozpatrywać łącznie z pozostałymi branżami projektu budowlanego. Rysunki i część opisowa są elementami wzajemnie się uzupełniającymi.

ściana 20 cm

0.00 = 231,50

RZUT PARTERU 1:100

<p>Biuro Usług Inżynierskich s.c. Kinga Ściegienny Maciej Ściegienny</p> <p>ul. Nowohucka 41/38 30-728 Kraków tel. 0 603 435 546 e-mail: kinga@sciegienny.eu</p>	Inwestor: AQUAMET SP. Z O.O., UL. WIKLINOWA 20, 31-589 KRAKÓW		Nr rys. A - 2 Skala rys. 1:100
	Nazwa i adres obiektu: Budowa dwóch budynków mieszkalnych jednorodzinnych w zabudowie bliźniaczej (B1, B2) z instalacjami wewnętrznymi : wod-kan, gaz, c.o., elektryczną wraz z infrastrukturą techniczną i drogową - na działce nr 841/414, 650/2 (dr) obr. 10 Nowa Huta przy ul. Leszka Czarnego w Krakowie.		
Nazwa rysunku: RZUT PARTERU		Branża: arch / PB	
Projektant	Imię i Nazwisko	Nr upr.	Data
mgr inż. arch. Kinga Ściegienny		MPOIA/062/2007	XI 2019
Podpis			
WSKAZANE PRAWA ZASTRZEŻONE. Reprodukacja i udostępnianie osobom trzecim, bez upoważnienia autora - ZABRONIONE (Dz.U. 24/1994, poz. 83, art. 115-118)			