


BUDYNEK B1

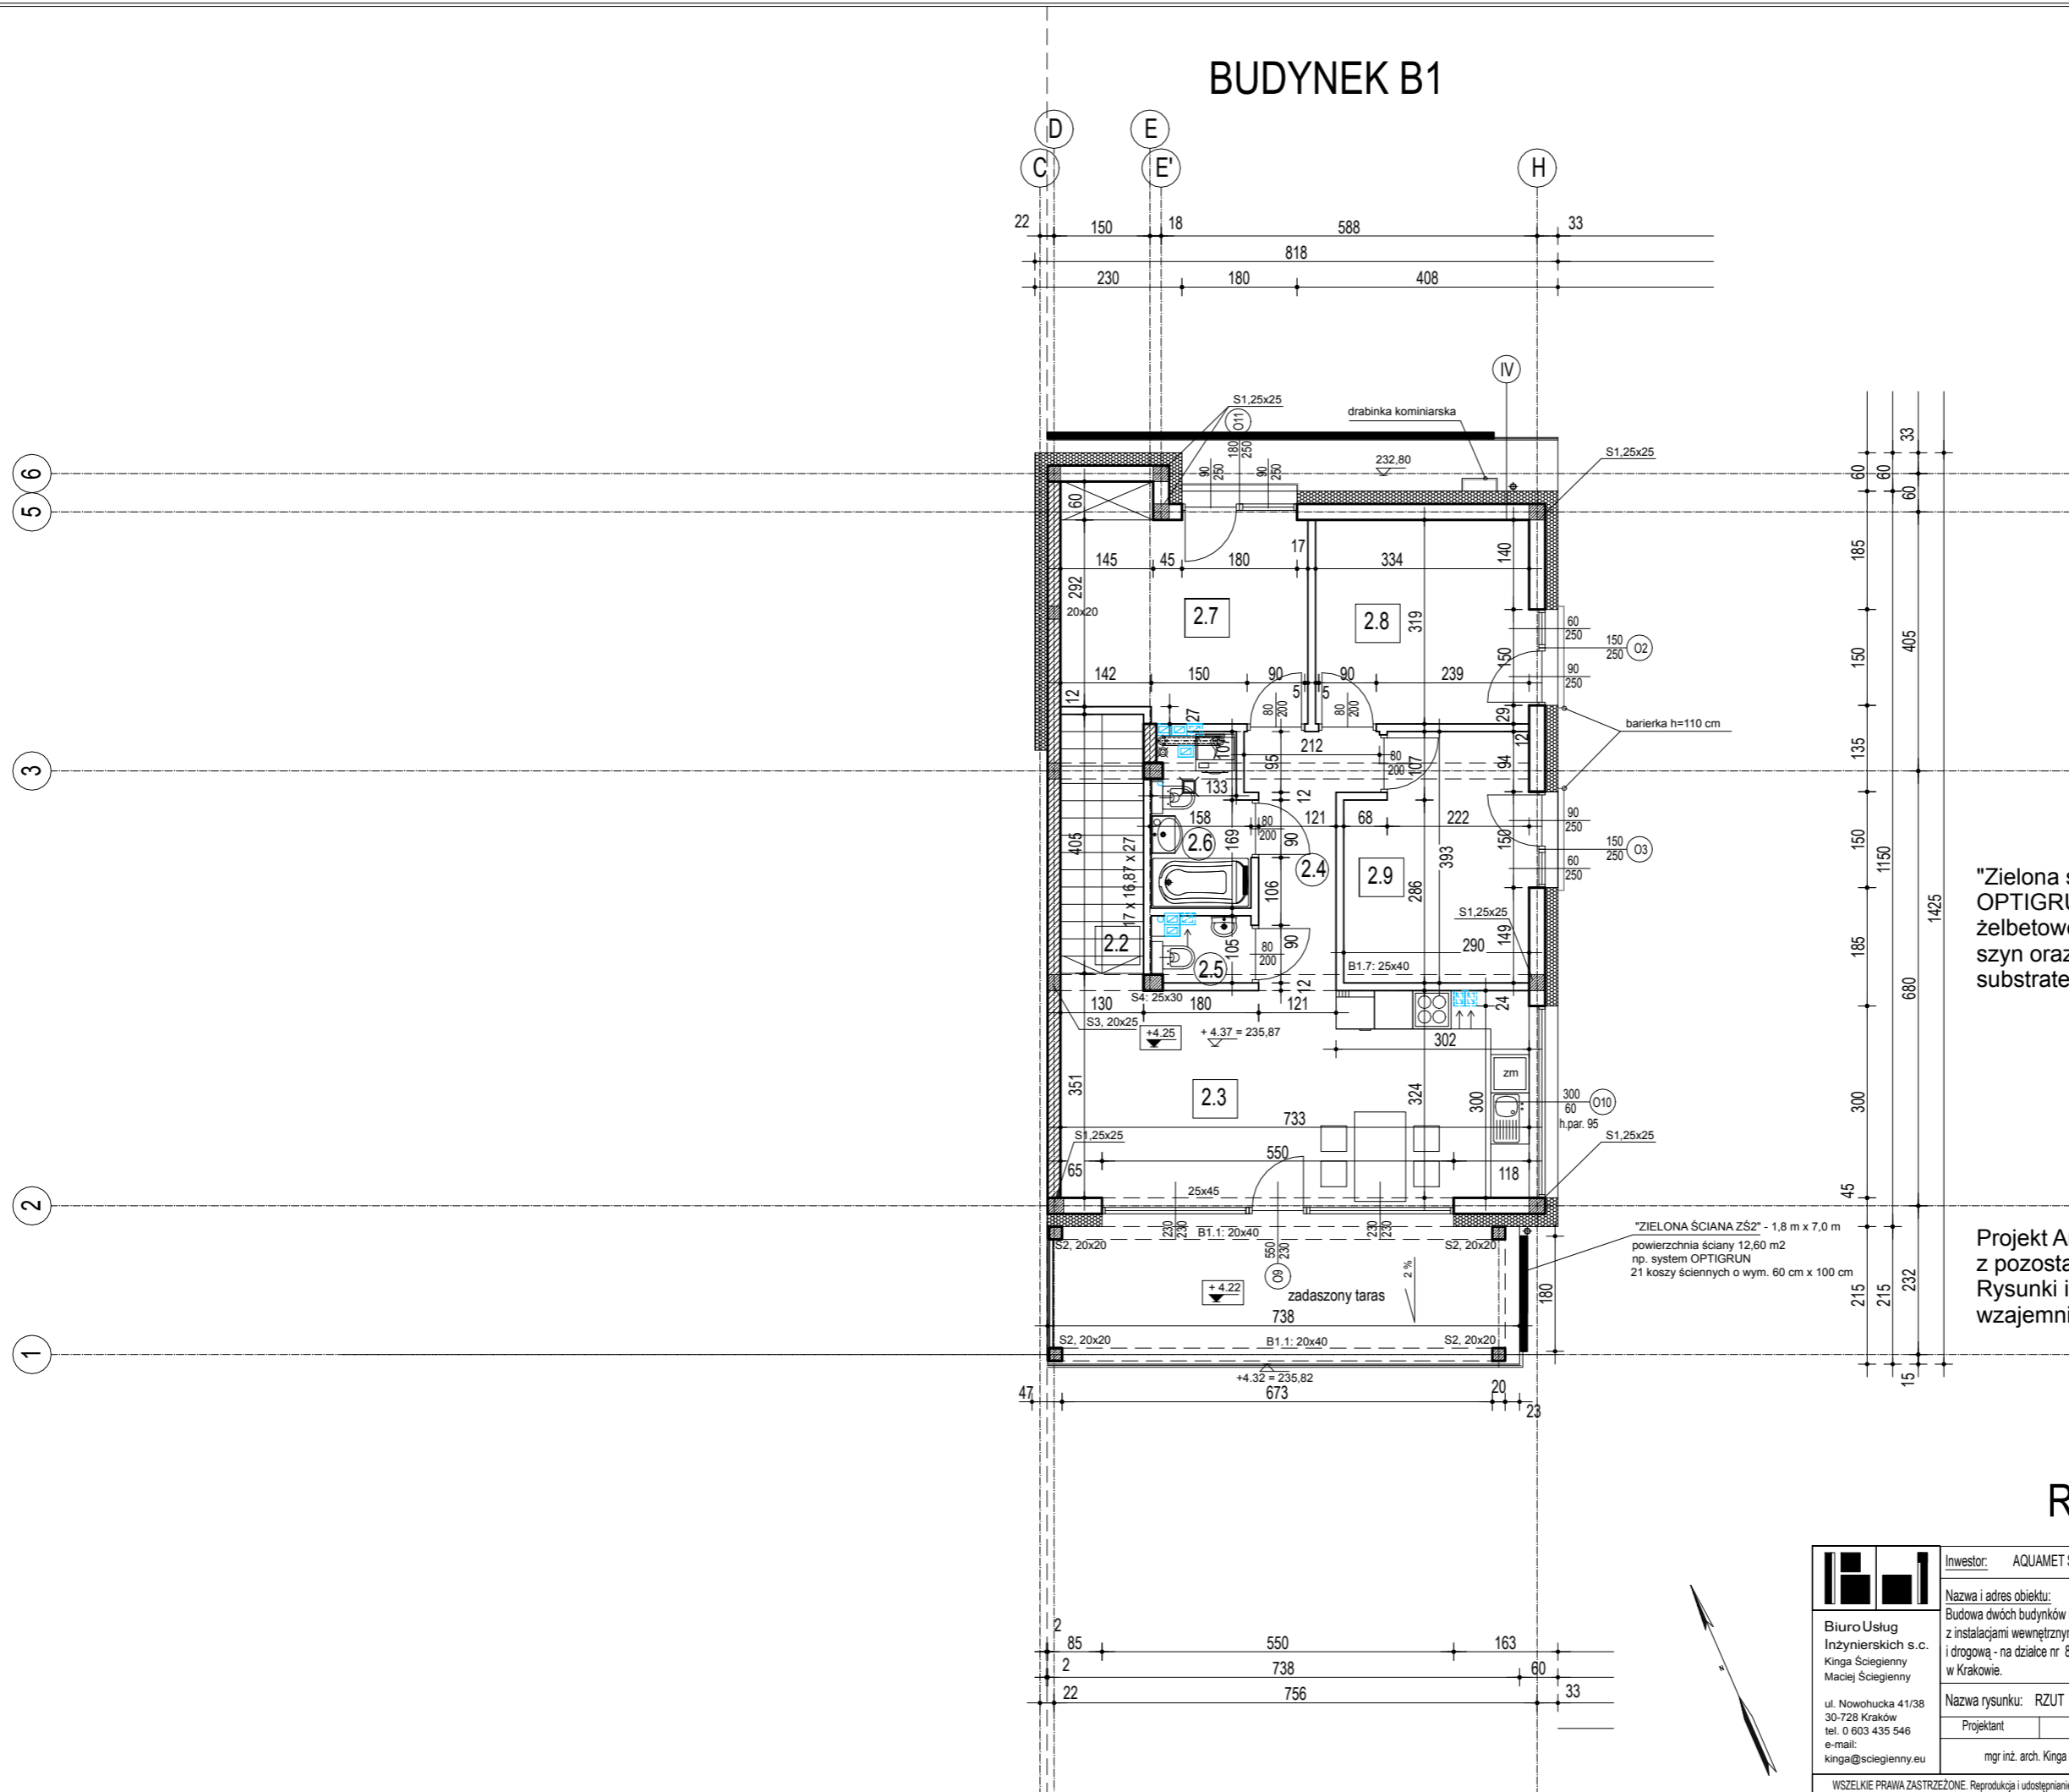

2.1	Wiatrołap	2,57 m ²
2.2	Klatka schodowa	7,66 m ²
2.3	Pokój/ Aneks kuchenny	23,75 m ²
2.4	Korytarz	5,76 m ²
2.5	Wc	1,48 m ²
2.6	Łazienka	3,69 m ²
2.7	Pokój	12,83 m ²
2.8	Pokój	10,65 m ²
2.9	Pokój	10,67 m ²
PIĘTRO - łączna powierzchnia		
BUDYNEK B1 - lokal nr B		79,06 m ²
0.2	Pom. gospodarcze	37,36 m ²

IV	Porotherm 25 Profi - 25 cm
	Termo Organika PLATINUM fasad 20 cm
	tylnk zewnętrzny silikonowy cienkowarstwowy

UWAGA !

"Zielona ściana" - np. rozwiązanie systemowe OPTIGRUN - montaż systemu do konstrukcji żelbetowej. System składa się z aluminiowych szyn oraz koszy ściennych wypełnionych substratem o wymiarach 60 cm x 100 cm.

UWAGA !

Projekt Architektury należy rozpatrywać łącznie z pozostałymi branżami projektu budowlanego. Rysunki i część opisowa są elementami wzajemnie się uzupełniającymi.

ściana 20 cm

0.00 = 231,50

RZUT PIĘTRA 1:100

<p>Biuro Usług Inżynierskich s.c. Kinga Ściegienny Maciej Ściegienny</p> <p>ul. Nowohucka 41/38 30-728 Kraków tel. 0 603 435 546 e-mail: kinga@sciegienny.eu</p>	Inwestor: AQUAMET SP. Z O.O., UL. WIKLINOWA 20, 31-589 KRAKÓW		Nr rys. A-3
	Nazwa i adres obiektu: Budowa dwóch budynków mieszkalnych jednorodzinnych w zabudowie bliźniaczej (B1, B2) z instalacjami wewnętrznymi : wod-kan, gaz, c.o., elektryczną wraz z infrastrukturą techniczną i drogową - na działce nr 841/414, 650/2 (dr) obr. 10 Nowa Huta przy ul. Leszka Czarnego w Krakowie.		
Nazwa rysunku: RZUT PIĘTRA		Branża: arch / PB	
Projektant: mgr inż. arch. Kinga Ściegienny		Nr upr. MPOIA/062/2007	Data: XI 2019
Podpis:		Podpis:	

WSZELKIE PRAWA ZASTRZEŻONE. Reprodukacja i udostępnianie osobom trzecim, bez upoważnienia autora - ZABRONIONE (Dz.U. 24/1994, poz. 83, art. 115-118)