


1.1	Wiatrolap	2,26 m <sup>2</sup>
1.2	Łazienka	4,36 m <sup>2</sup>
1.3	Korytarz	2,30 m <sup>2</sup>
1.4	Pokój/ Aneks kuchenny	25,34 m <sup>2</sup>
1.5	Pokój	11,79 m <sup>2</sup>
1.6	Pokój	11,17 m <sup>2</sup>
PARTER - łączna powierzchnia		
BUDYNEK B2 - lokal nr A		57,22 m <sup>2</sup>
0.1	Pom. gospodarcze	29,70 m <sup>2</sup>

# BUDYNEK B2

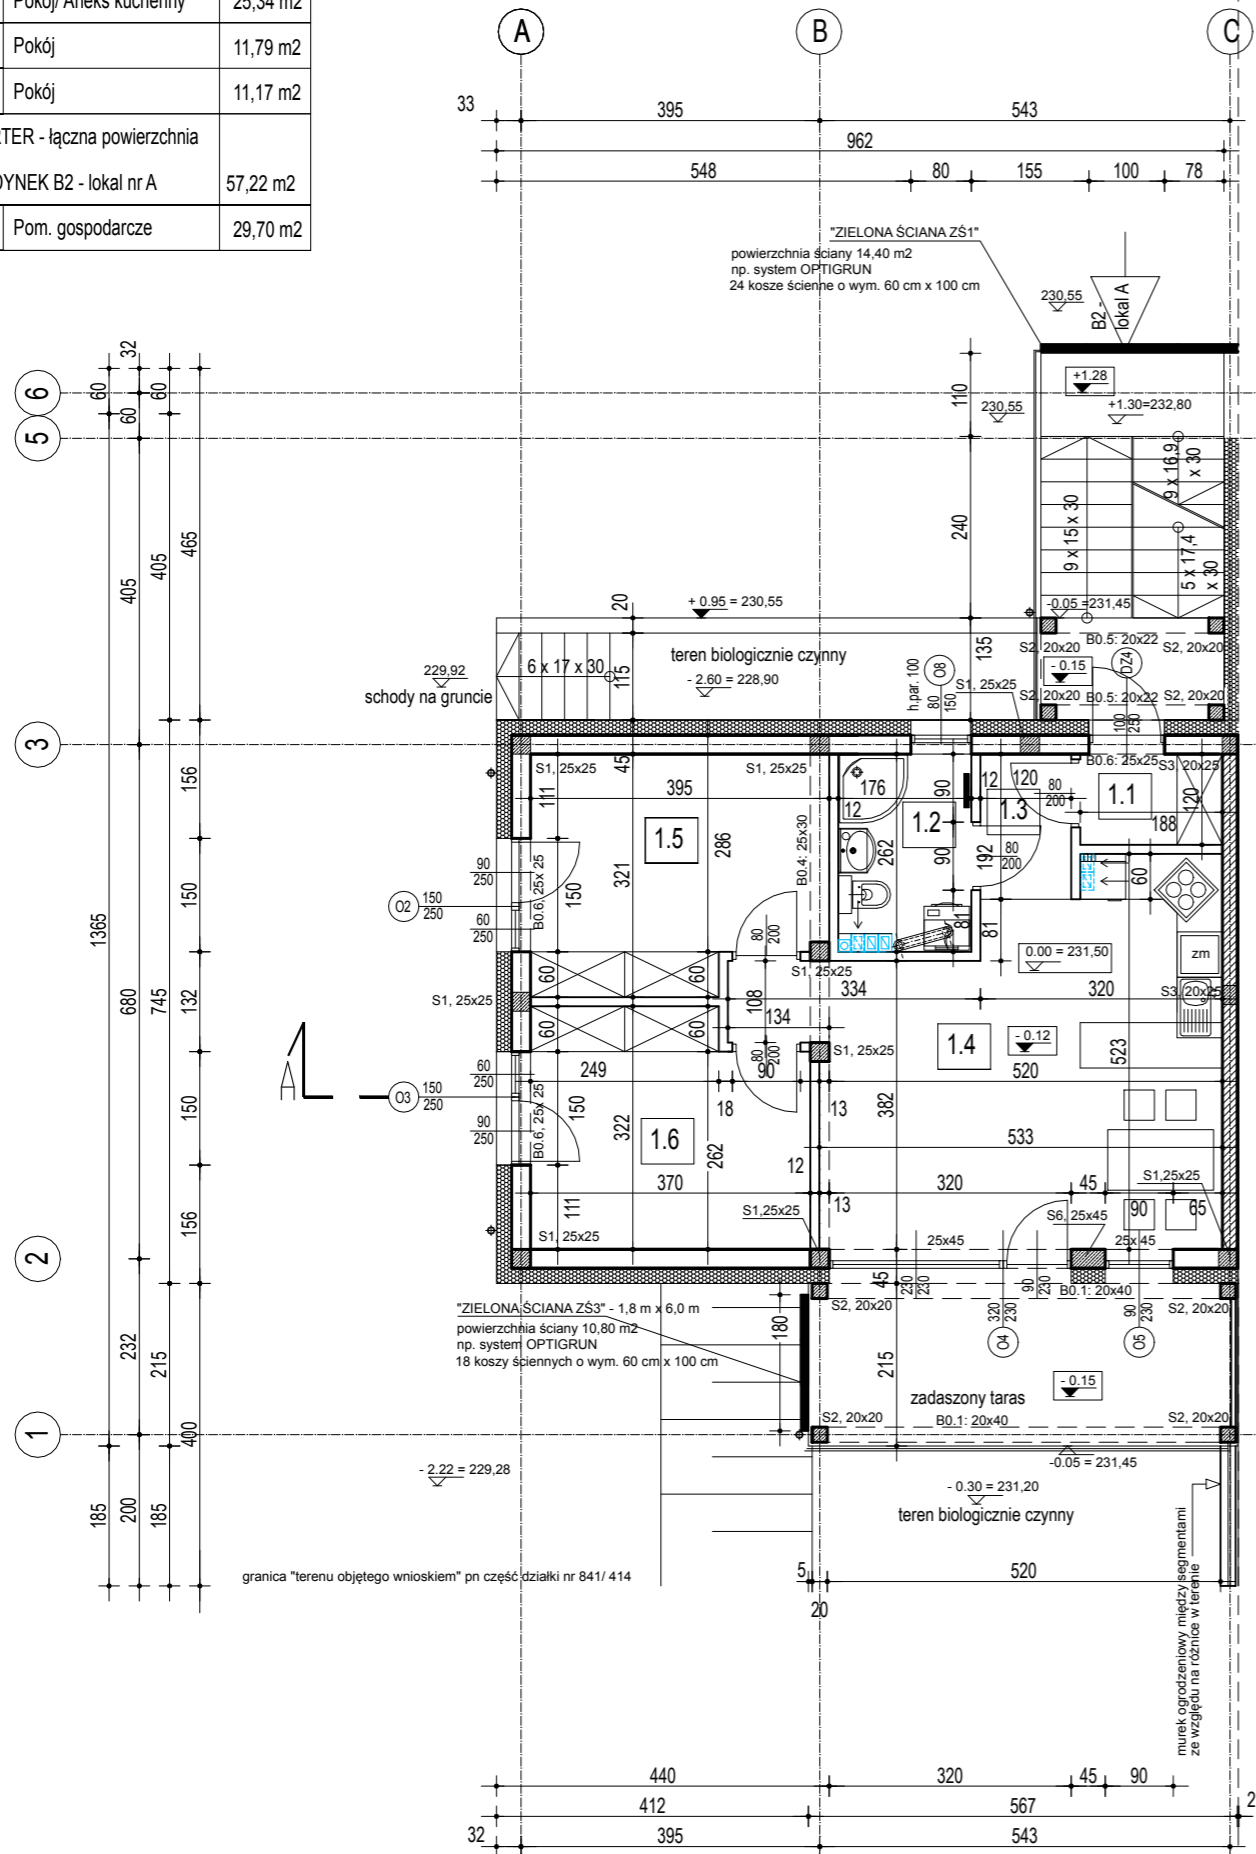

IV
Porotherm 25 Profi - 25 cm
Termo Organika PLATINUM fasad 20 cm
tylnk zewnętrzny silikonowy cienkowarstwowy

### UWAGA !

"Zielona ściana" - np. rozwiązanie systemowe OPTIGRUN - montaż systemu do konstrukcji żelbetowej. System składa się z aluminiowych szyn oraz koszy ściennych wypełnionych substratem o wymiarach 60 cm x 100 cm.

### UWAGA !

Projekt Architektury należy rozpatrywać łącznie z pozostałymi branżami projektu budowlanego. Rysunki i część opisowa są elementami wzajemnie się uzupełniającymi.

ściana 20 cm

0.00 = 231,50

## RZUT PARTERU 1:100

<p><b>Biuro Usług Inżynierskich s.c.</b> Kinga Ściegienny Maciej Ściegienny</p> <p>ul. Nowohucka 41/38 30-728 Kraków tel. 0 603 435 546 e-mail: kinga@sciegienny.eu</p>	<p>Investor: AQUAMET SP. Z O.O., UL. WIKLINOWA 20, 31-589 KRAKÓW</p> <p>Nazwa i adres obiektu: Budowa dwóch budynków mieszkalnych jednorodzinnych w zabudowie bliźniaczej ( B1, B2 ) z instalacjami wewnętrznymi : wod-kan, gaz, c.o., elektryczną wraz z infrastrukturą techniczną i drogową - na działce nr 841/414, 650/2 (dr) obr. 10 Nowa Huta przy ul. Leszka Czarnego w Krakowie.</p>		<p>Nr rys. <b>A-2</b></p> <p>Skala rys. <b>1:100</b></p>
	<p>Nazwa rysunku: RZUT PARTERU</p> <p>Projektant: mgr inż. arch. Kinga Ściegienny</p> <p>Branża: arch / PB</p> <p>Nr upr. MPOIA/062/2007</p> <p>Data: XI 2019</p> <p>Podpis:</p>		
<p>WSZELKIE PRAWA ZASTRZEŻONE. Reprodukacja i udostępnianie osobom trzecim, bez upoważnienia autora - ZABRONIONE ( Dz.U. 24/ 1994, poz. 83, art. 115-118 )</p>			