


2.1	Wiatrołap	2,26 m ²
2.2	Łazienka	4,27 m ²
2.3	Korytarz	2,30 m ²
2.4	Pokój/ Aneks kuchenny	25,24 m ²
2.5	Pokój	11,79 m ²
2.6	Pokój	11,17 m ²
PIĘTRO - łączna powierzchnia		
BUDYNEK B2 - lokal nr B		57,03 m ²
0.2	Pom. gospodarcze	29,21 m ²

BUDYNEK B2

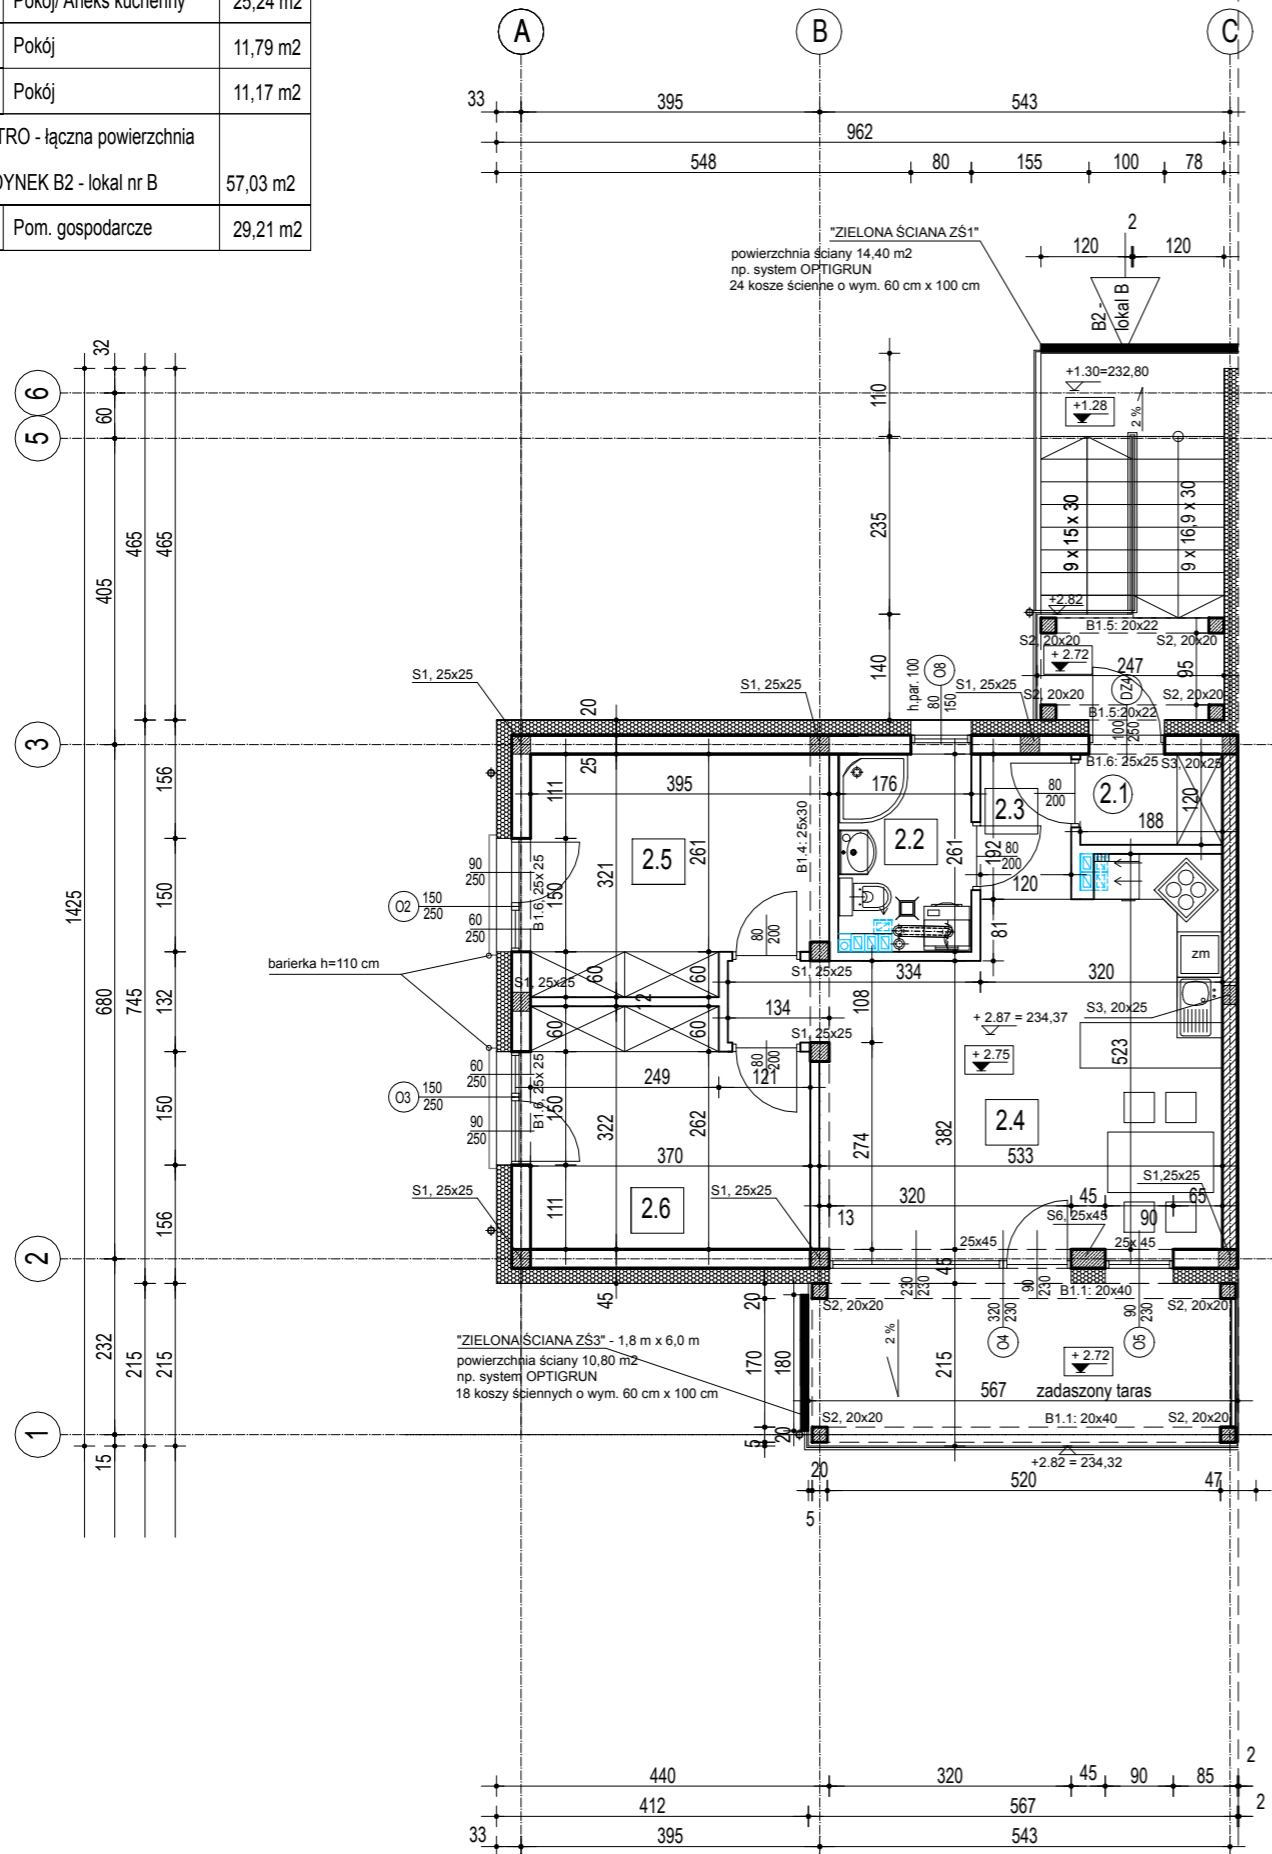

IV	Porotherm 25 Profi - 25 cm
	Termo Organika PLATINUM fasad 20 cm
	tylnk zewnętrzny silikonowy cienkowarstwowy

UWAGA !

"Zielona ściana" - np. rozwiązanie systemowe OPTIGRUN - montaż systemu do konstrukcji żelbetowej. System składa się z aluminiowych szyn oraz koszy ściennych wypełnionych substratem o wymiarach 60 cm x 100 cm.

UWAGA !

Projekt Architektury należy rozpatrywać łącznie z pozostałymi branżami projektu budowlanego. Rysunki i część opisowa są elementami wzajemnie się uzupełniającymi.

ściana 20 cm

0.00 = 231,50

RZUT PIĘTRA 1:100

<p>Biuro Usług Inżynierskich s.c. Kinga Ściegienny Maciej Ściegienny</p> <p>ul. Nowohucka 41/38 30-728 Kraków tel. 0 603 435 546 e-mail: kinga@sciegienny.eu</p>	<p>Investor: AQUAMET SP. Z O.O., UL. WIKLINOWA 20, 31-589 KRAKÓW</p>		<p>Nr rys. A-3</p> <p>Skala rys. 1:100</p>
	<p>Nazwa i adres obiektu: Budowa dwóch budynków mieszkalnych jednorodzinnych w zabudowie bliźniaczej (B1, B2) z instalacjami wewnętrznymi : wod-kan, gaz, c.o., elektryczną wraz z infrastrukturą techniczną i drogową - na działce nr 841/414, 650/2 (dr) obr. 10 Nowa Huta przy ul. Leszka Czarnego w Krakowie.</p>		
<p>Nazwa rysunku: RZUT PIĘTRA</p>		<p>Branża: arch / PB</p>	
<p>Projektant: Imię i Nazwisko</p>		<p>Nr upr.</p>	<p>Data</p>
<p>mgr inż. arch. Kinga Ściegienny</p>		<p>MPOIA/062/2007</p>	<p>XI 2019</p>
<p>WSZELKIE PRAWA ZASTRZEŻONE. Reprodukacja i udostępnianie osobom trzecim, bez upoważnienia autora - ZABRONIONE (Dz.U. 24/ 1994, poz. 83, art. 115-118)</p>			

